

4½ - ZIMMER-WOHNUNG
2. OBERGESCHOSS



WOHNUNG NR. C 203
BRUTTOGESCHOSSFLÄCHE: CA 131 m²
NETTOGESCHOSSFLÄCHE: CA 110 m²
BALKON: CA 21 m²

3½ - ZIMMER-WOHNUNG
2. OBERGESCHOSS

WOHNUNG NR. C 202
BRUTTOGESCHOSSFLÄCHE: CA 98 m²
NETTOGESCHOSSFLÄCHE: CA 85 m²
BALKON: CA 26 m²

4½ - ZIMMER-WOHNUNG
2. OBERGESCHOSS

WOHNUNG NR. C 201
BRUTTOGESCHOSSFLÄCHE: CA 131 m²
NETTOGESCHOSSFLÄCHE: CA 110 m²
BALKON: CA 20 m²

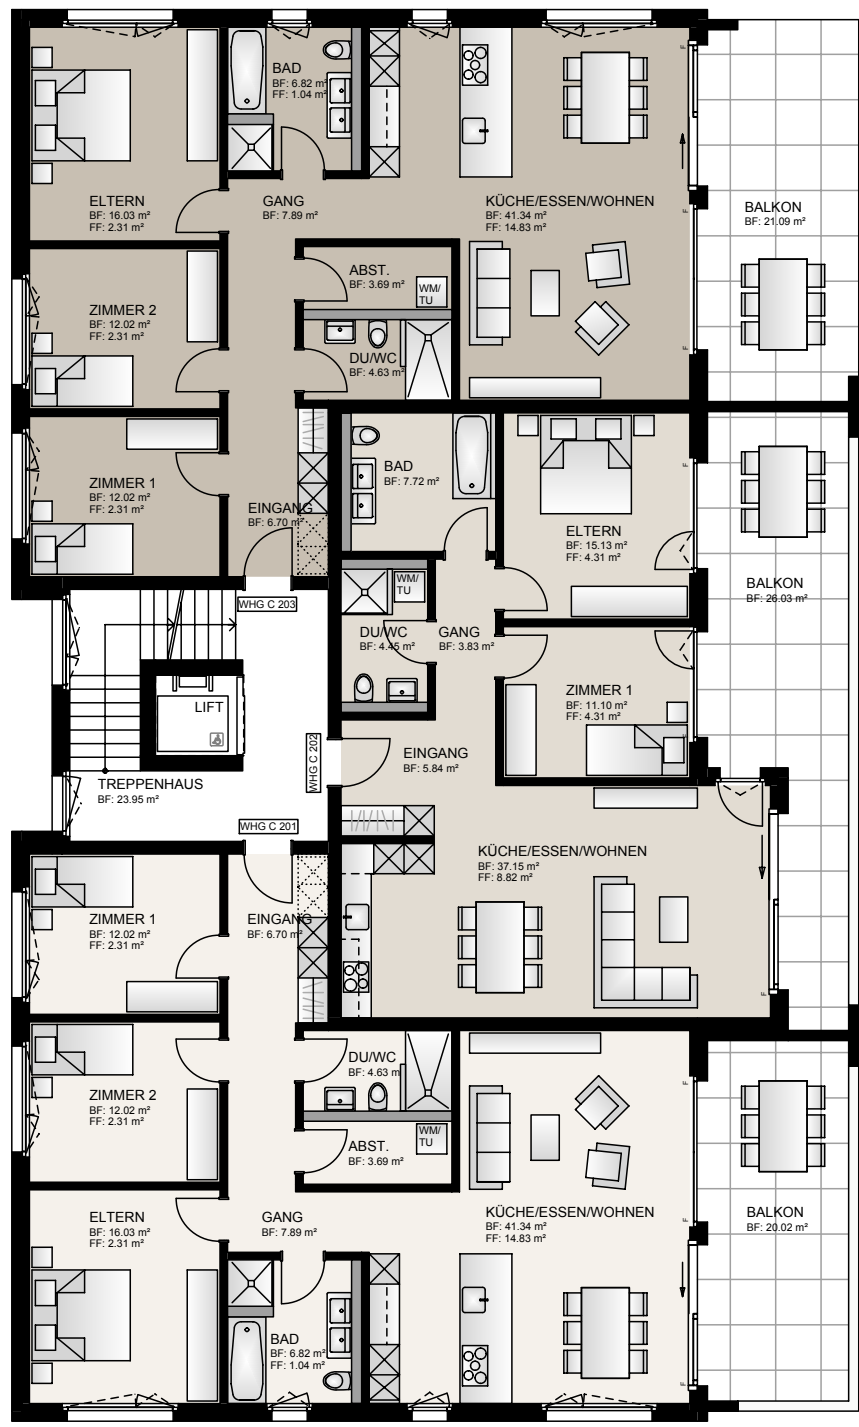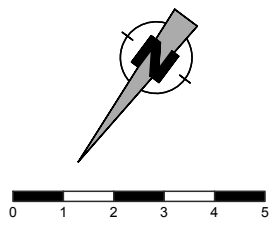

**ÜBERBAUUNG STEIGRÜTI, 9620 LICHTENSTEIG
HAUS C**