

**4½ - ZIMMER-WOHNUNG**  
3. OBERGESCHOSS



WOHNUNG NR. C 303  
BRUTTOGESCHOSSFLÄCHE: CA 131 m<sup>2</sup>  
NETTOGESCHOSSFLÄCHE: CA 110 m<sup>2</sup>  
BALKON: CA 21 m<sup>2</sup>

**3½ - ZIMMER-WOHNUNG**  
3. OBERGESCHOSS

WOHNUNG NR. C 302  
BRUTTOGESCHOSSFLÄCHE: CA 98 m<sup>2</sup>  
NETTOGESCHOSSFLÄCHE: CA 85 m<sup>2</sup>  
BALKON: CA 26 m<sup>2</sup>

**4½ - ZIMMER-WOHNUNG**  
3. OBERGESCHOSS

WOHNUNG NR. C 301  
BRUTTOGESCHOSSFLÄCHE: CA 131 m<sup>2</sup>  
NETTOGESCHOSSFLÄCHE: CA 110 m<sup>2</sup>  
BALKON: CA 20 m<sup>2</sup>

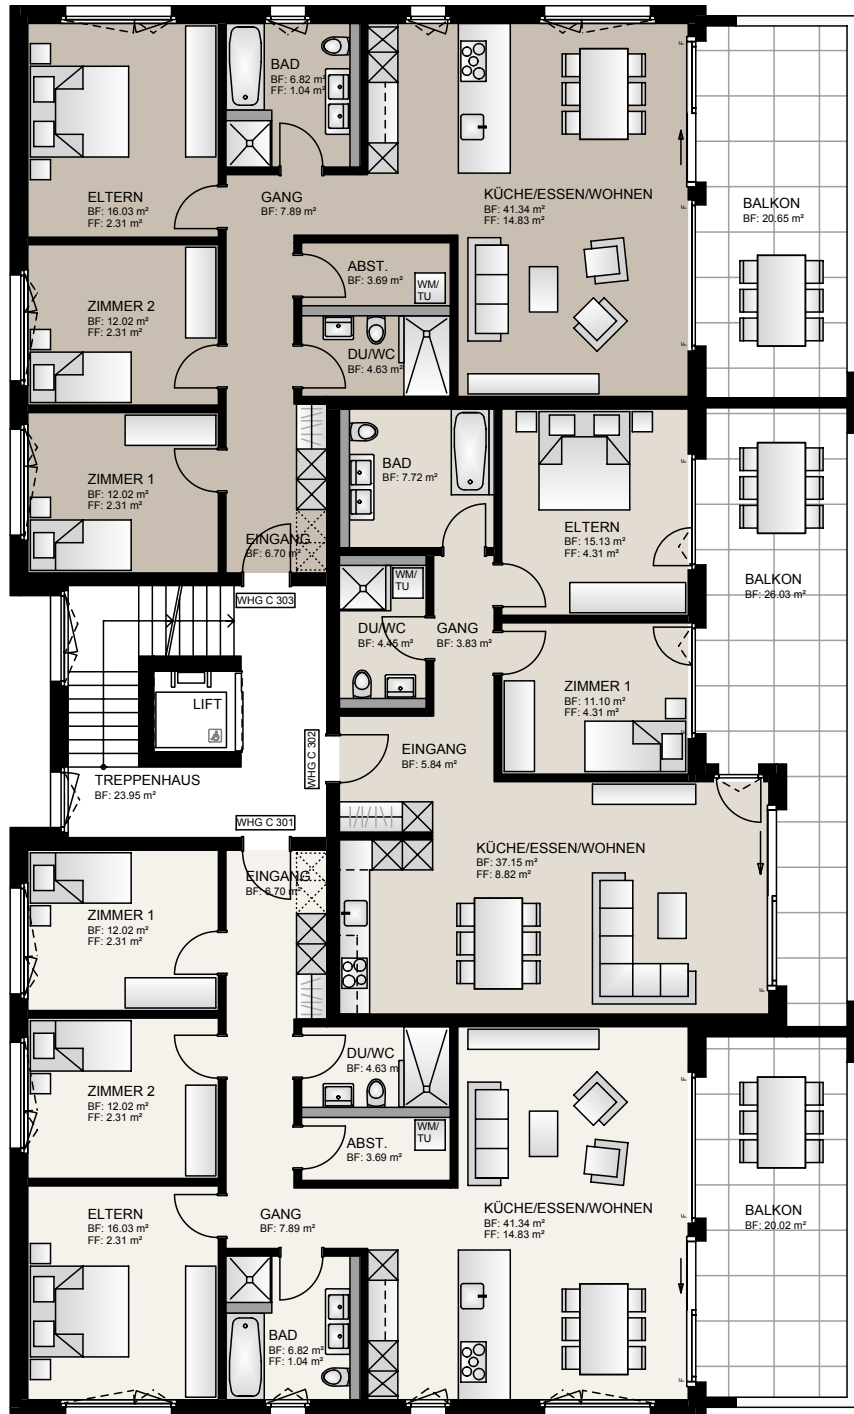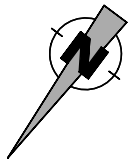

**ÜBERBAUUNG STEIGRÜTI, 9620 LICHTENSTEIG**  
HAUS C