


**4 1/2 - ZIMMER-WOHNUNG**  
1. OBERGESCHOSS  
WOHNUNG NR. GW2 204  
BRUTTOGESCHOSSFLÄCHE: CA 146 m<sup>2</sup>  
NETTOGESCHOSSFLÄCHE: CA 123 m<sup>2</sup>  
BALKON: CA 14 m<sup>2</sup>

**3 1/2 - ZIMMER-WOHNUNG**  
1. OBERGESCHOSS  
WOHNUNG NR. GW2 203  
BRUTTOGESCHOSSFLÄCHE: CA 99 m<sup>2</sup>  
NETTOGESCHOSSFLÄCHE: CA 86 m<sup>2</sup>  
BALKON: CA 17 m<sup>2</sup>

**1 1/2 - ZIMMER-WOHNUNG**  
1. OBERGESCHOSS  
WOHNUNG NR. GW2 202  
BRUTTOGESCHOSSFLÄCHE: CA 49 m<sup>2</sup>  
NETTOGESCHOSSFLÄCHE: CA 43 m<sup>2</sup>  
BALKON: CA 8 m<sup>2</sup>

**6 1/2 - ZIMMER-WOHNUNG**  
1. OBERGESCHOSS  
WOHNUNG NR. GW2 201  
BRUTTOGESCHOSSFLÄCHE: CA 177 m<sup>2</sup>  
NETTOGESCHOSSFLÄCHE: CA 151 m<sup>2</sup>  
BALKON: CA 13 m<sup>2</sup>

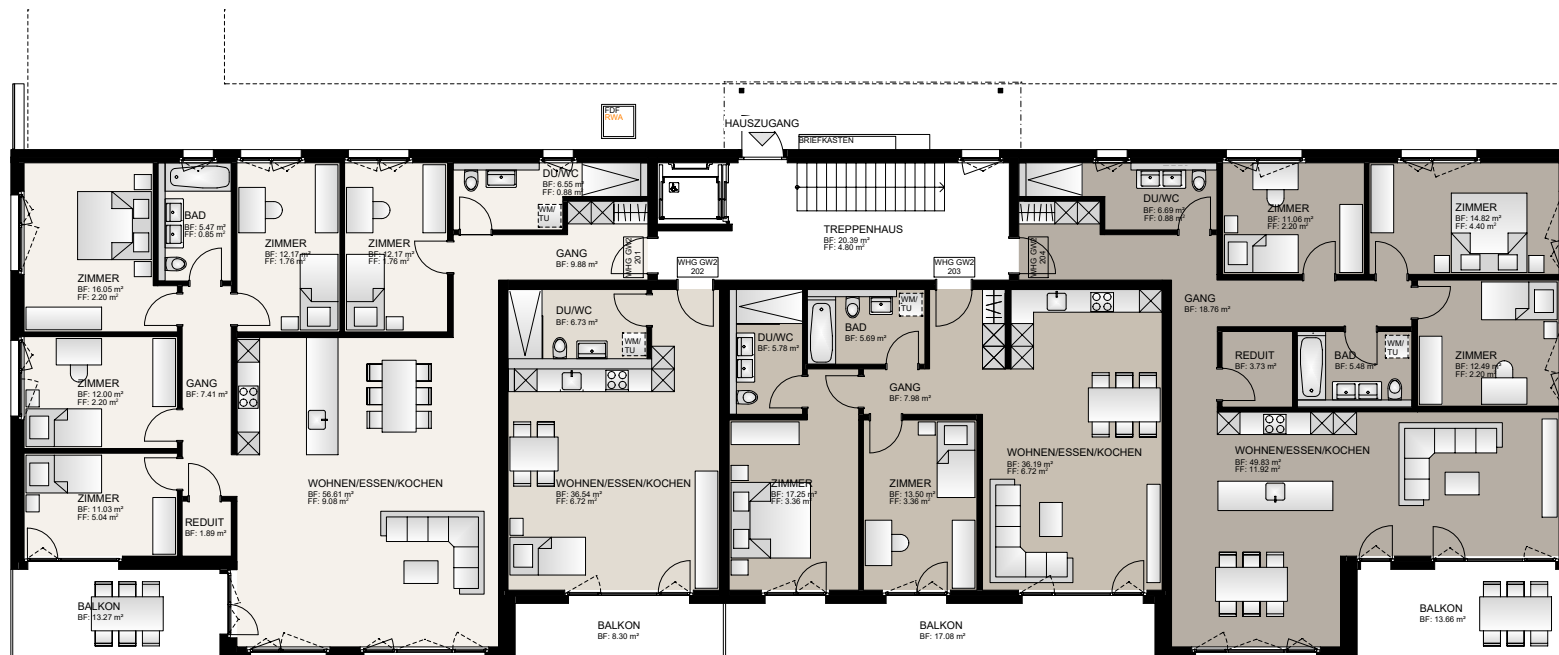

**ÜBERBAUUNG STEIGRÜTI, 9620 LICHTENSTEIG**  
HAUS GW2